


Tegnforklaring

Reguleringsplan PBL 2008

Linjesymbol
 - - - - - Plangrense
 ———— Formålgrense

Oversiktskart kartblad

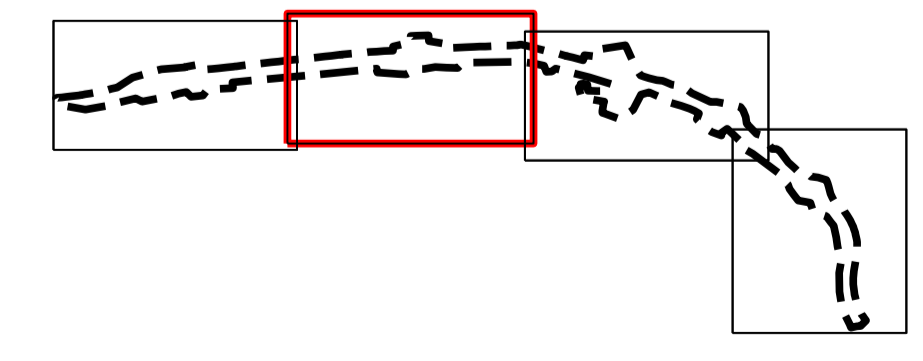

Kartopplysninger
 Kilde for basiskart: FKB
 Dato for basiskart: 04.03.2025
 Koordinatsystem: EUREF89.NTM-10
 Høydegrunnlag: NN2000
 Ekvidistanse: 1m
 Kartmålestokk: 1:1000
 0 25 50,483m

Detaljregulering
Fv800 GSV Nygården - Hårrisdalen
 Skaun kommune
 Med tilhørende reguleringsbestemmelser
 Arealplan-ID: 5029_202401
 Forslagsstiller: Trondelag fylkeskommune

SAKSBEHANDLING ETTER PLAN- OG BYGNINGSLOVEN

SAKS-NR	DATO	SIGN

Kommunestyret sitt vedtak
 Ny 2. gang behandling
 Offentlig ettersyn fra til

2. gangs behandling
 Offentlig ettersyn fra til

1. gangs behandling
 Kunngjøring av oppstart av planarbeid
 Oppstarts møte...

PLANKONSULENT
 TEGN NR. DATO SIGN
 13.05.2025

Det bekrefteas at planen er i samsvar med kommunestyrets vedtak av
 Bredt/Dato: _____ PLANSJEF/AV: _____
 Dato: _____ Planlegg