




**Tegnforklaring**

Reguleringsplan PBL 2008  
 Linjesymbol  
 - - - - - Plangrense

Oversiktskart kartblad

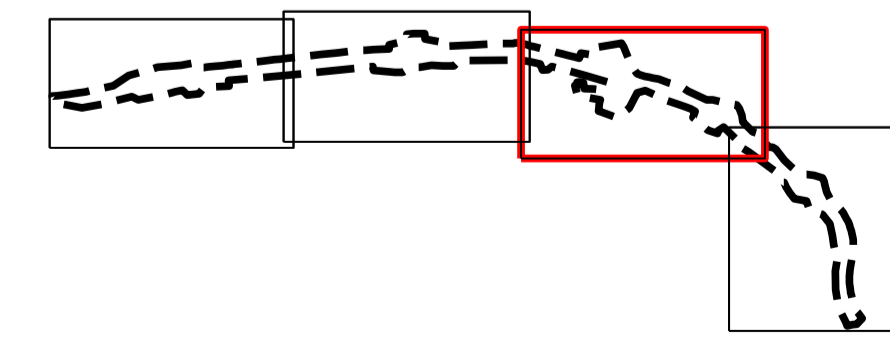

**Kartopplysninger**  
 Kilde for basiskart: FKB  
 Dato for basiskart: 04.03.2025  
 Koordinatsystem: EUREF89:NTM-10  
 Høydegrunnlag: NN2000  
 Ekvivalens: 1m  
 Kartmålestokk: 1:1000  
 0 25.0 50m

**Detaljregulering**  
**Fv800 GSV Nygården - Hårrisdalen**  
 Skaun kommune  
 Med tilhørende reguleringsbestemmelser

Arealplan-ID: 5029\_202401  
 Forslagsstiller: Trondelag fylkeskommune

SAKSBEHANDLING ETTER PLAN- OG BYGNINGSLOVEN		SAKS-NR	DATO	SIGN
Dato	XXX	Revisjon	XXX	
Dato	XXX	Revisjon	XXX	
Dato	XXX	Revisjon	XXX	
<b>Kommunestyret sitt vedtak</b>				
Ny 2. gang behandling				
Offentlig ettersyn fra ..... til .....				
2. gangs behandling				
Offentlig ettersyn fra ..... til .....				
1. gangs behandling				
Kunngjøring av oppstart av planarbeid				
Oppstartsmøte...				
PLANEN ER UTARBEIDET AV:		PLANKONSULENT		
TEGNNR	DATO	SIGN		
	13.05.2025			
Det bekreftees at planen er i samsvar med kommunestyrets vedtak av				
Bekr.Dato	PLANSJEFEN			
Dato	Plangf			