


**Tegnforklaring**

Reguleringsplan PBL 2008  
Linjesymbol


— — — — — Plangrense

Oversiktskart karblad

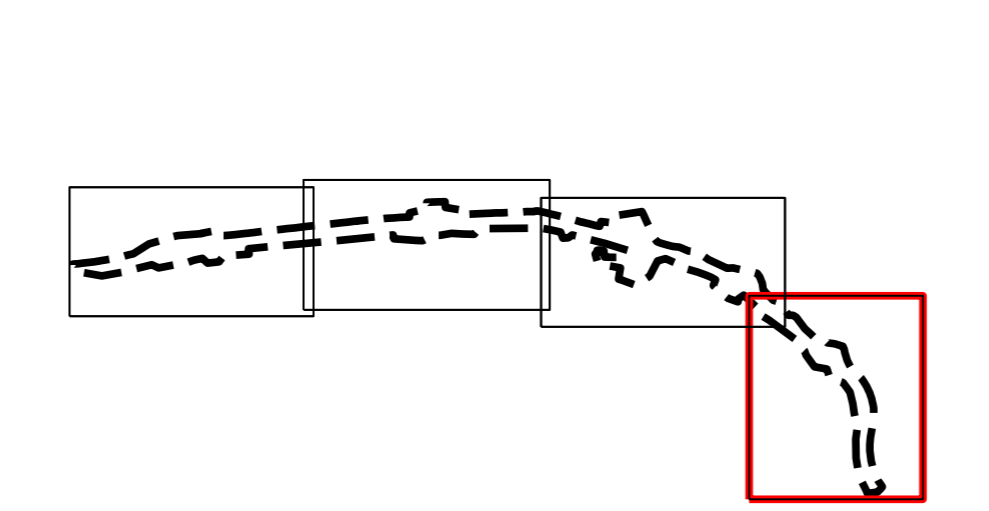

**Kartopplysninger**  
Kilde for basiskart: FKB  
Dato for basiskart: 04.03.2025  
Koordinatsystem: EUREF89.NTM-10  
Høydegrunnlag: NN2000

Ekvidistans: 1m  
Kartmålestokk: 1:1000  
0 25.0 50m

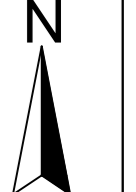

**Detaljregulering**  
**Fv800 GSV Nygården - Hårrisdalen**  
Skaun kommune  
Med tilhørende reguleringsbestemmelser

**SAKSBEHANDLING ETTER PLAN- OG BYGNINGSLOVEN**

SAKS-NR	DATO	SIGN

**Kommunestyret sitt vedtak**  
Ny 2. gang behandling  
Offentlig ettersyn fra ..... til .....  
2. gangs behandling  
Offentlig ettersyn fra ..... til .....  
1. gangs behandling  
Kunngjøring av oppstart av planarbeid  
Oppstartsmøte...

PLANEN ER UTARBEIDET AV: **TEGNNR. DATO SIGN**  
13.05.2025

Det bekrefteas at planen er i samsvar med kommunestyrets vedtak av **BEKREFTET AV: PLASSFØRSEL**  
Date: \_\_\_\_\_ Plangraf

Arealplan-ID:  
5029\_202401

Forslagsstiller:  
Trondelag fylkeskommune